


29,600

8,800

8,500

9,500

2,800

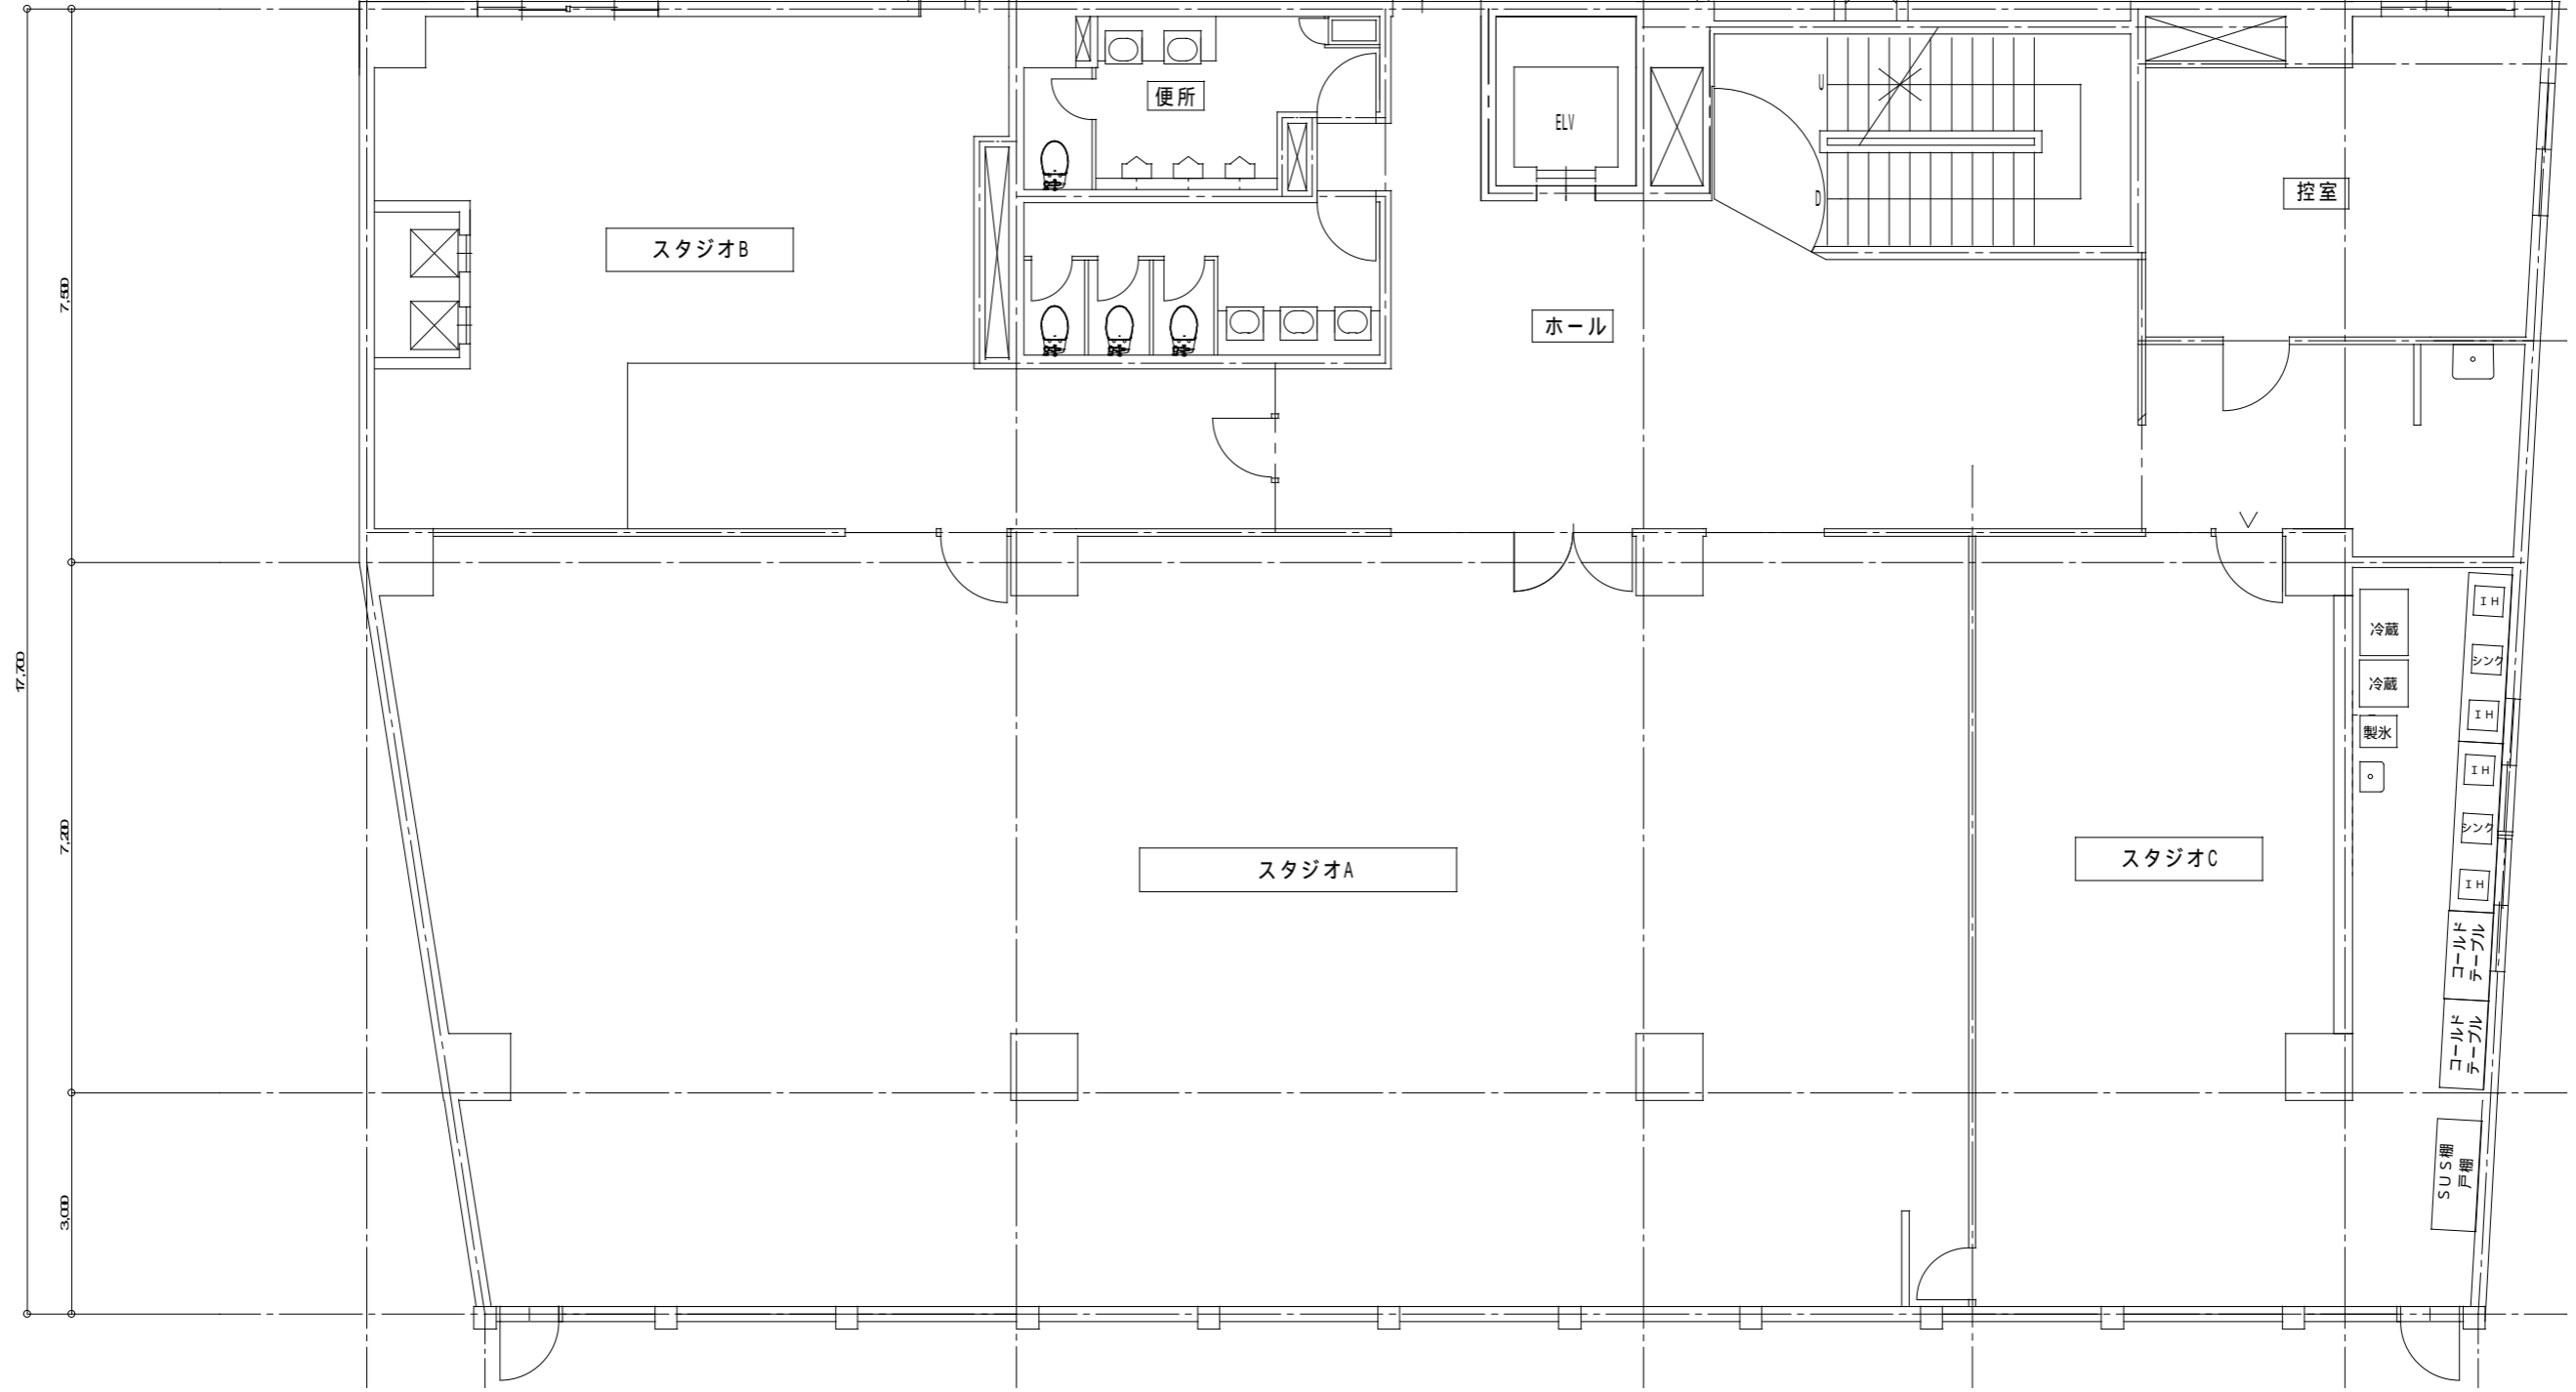

7,500

7,700

3,000

スタジオB

ホール

控室

スタジオA

スタジオC

冷蔵

冷蔵

製氷

。

IH

シンク

IH

IH

シンク

IH

コールド

テーブル

コールド

テーブル

SUS櫃
戸棚